

RIVERSIDE

White Sands, Punta Cana

PUNTA CANA

EL PARAÍSO DEL CARIBE

Las playas de Punta Cana son conocidas por sus arenas blancas y aguas cristalinas.

El Aeropuerto Internacional de Punta Cana es uno de los más importantes de la República Dominicana, recibiendo el **68% de los vuelos internacionales** del país.

Punta Cana ofrece una amplia variedad de actividades, como deportes acuáticos, excursiones a islas cercanas, visitas a parques naturales y vida nocturna.



Punta Cana es un destino turístico clave en la República Dominicana, famoso por sus playas, clima cálido y una amplia oferta de entretenimiento. Se ubica en la costa este de la República Dominicana.

De 11.2 Millones de turistas que ingresaron a República Dominicana en el último año, **6.8 Millones**, ingresaron por el **Aeropuerto de Punta Cana**, según el Ministerio de Turismo de la República Dominicana.



Playa White Sands



MYSTIC BAY
MYSTIC
WAVE

Playa White Sands

Casa Club

Zona Deportiva

Driving Range

Paseo Gastronomico

Helipuertos

Lago

RIVERSIDE
RESIDENCES

WHITE SANDS

Punta Cana

SOBRE LA CONSTRUCTORA



MYSTIQ BAY
PUNTA CANA



MYSTIQ
WAVE

MYSTIQ
CUESTA HERMOSA





Esta ubicado en White Sands, comunidad cerrada con acceso controlado, donde se tiene acceso privado y exclusivo a una de las **playas más emblemáticas** de la zona de Punta Cana.

ATRACCIONES CERCANAS



AEROPUERTO
20 Min.



PLAYA WHITE SANDS
3-5 Min.



COCOBONGO
11 Min.



BLUE MALL
SHOPPING CENTER
20 Min.



DOWNTOWN PUNTA CANA
11 Min.

INFORMACIÓN GENERAL


- Seguro de fianzas por anticipos durante contrucción hasta la entrega, asegurando su el capital aportado de su inversión
- Libre de impuestos por 15 años a traves de Ley de Confotur la cual está en proceso de aprobación.
- Ascensor en cada bloque
- 4 bloques
 - Etapa 1: A-B
 - Etapa 2: C-D
- Ascensor en cada bloque.
- Lobby tipo Hotel
- Gimansio
- Restaurante
- Coworking space





APARTAMENTOS & PENTHOUSES


- Sala - Comedor
- Cocina Modular
- Clóset de lavado
- 2 Habitaciones - 2 baños
- 1 Parqueo asignado
- SwimUp en apartamentos de primer nivel
- Jacuzzi privado en niveles 2, 3 y Penthouse
- Balcón (apartamentos)
- Terraza (Penthouse)
- Estufa y horno empotrable, extractor, nevera y 2 aires acondicionados para las habitaciones **incluidos en el precio.**

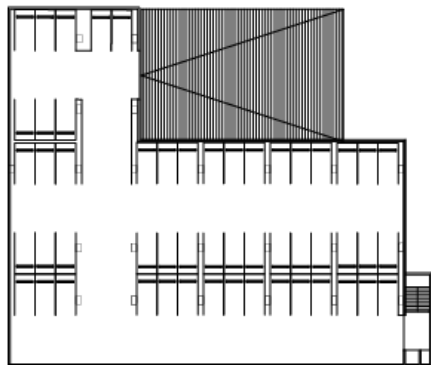


02 PLANTA ARQUITECTONICA
SOTANO DE PARQUES
ESCALA: 1:750

MASTER PLAN

PRIMER NIVEL

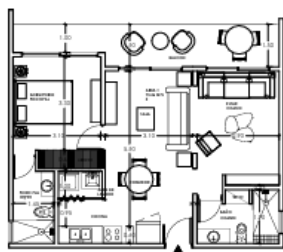


APARTAMENTO TIPO A

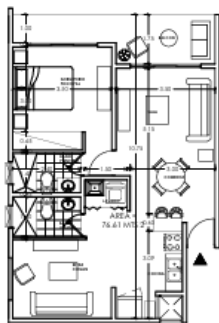


APARTAMENTO TIPO B

03 PLANTA ARQUITECTONICA
PLANTAS TIPO
ESCALA: 1:200

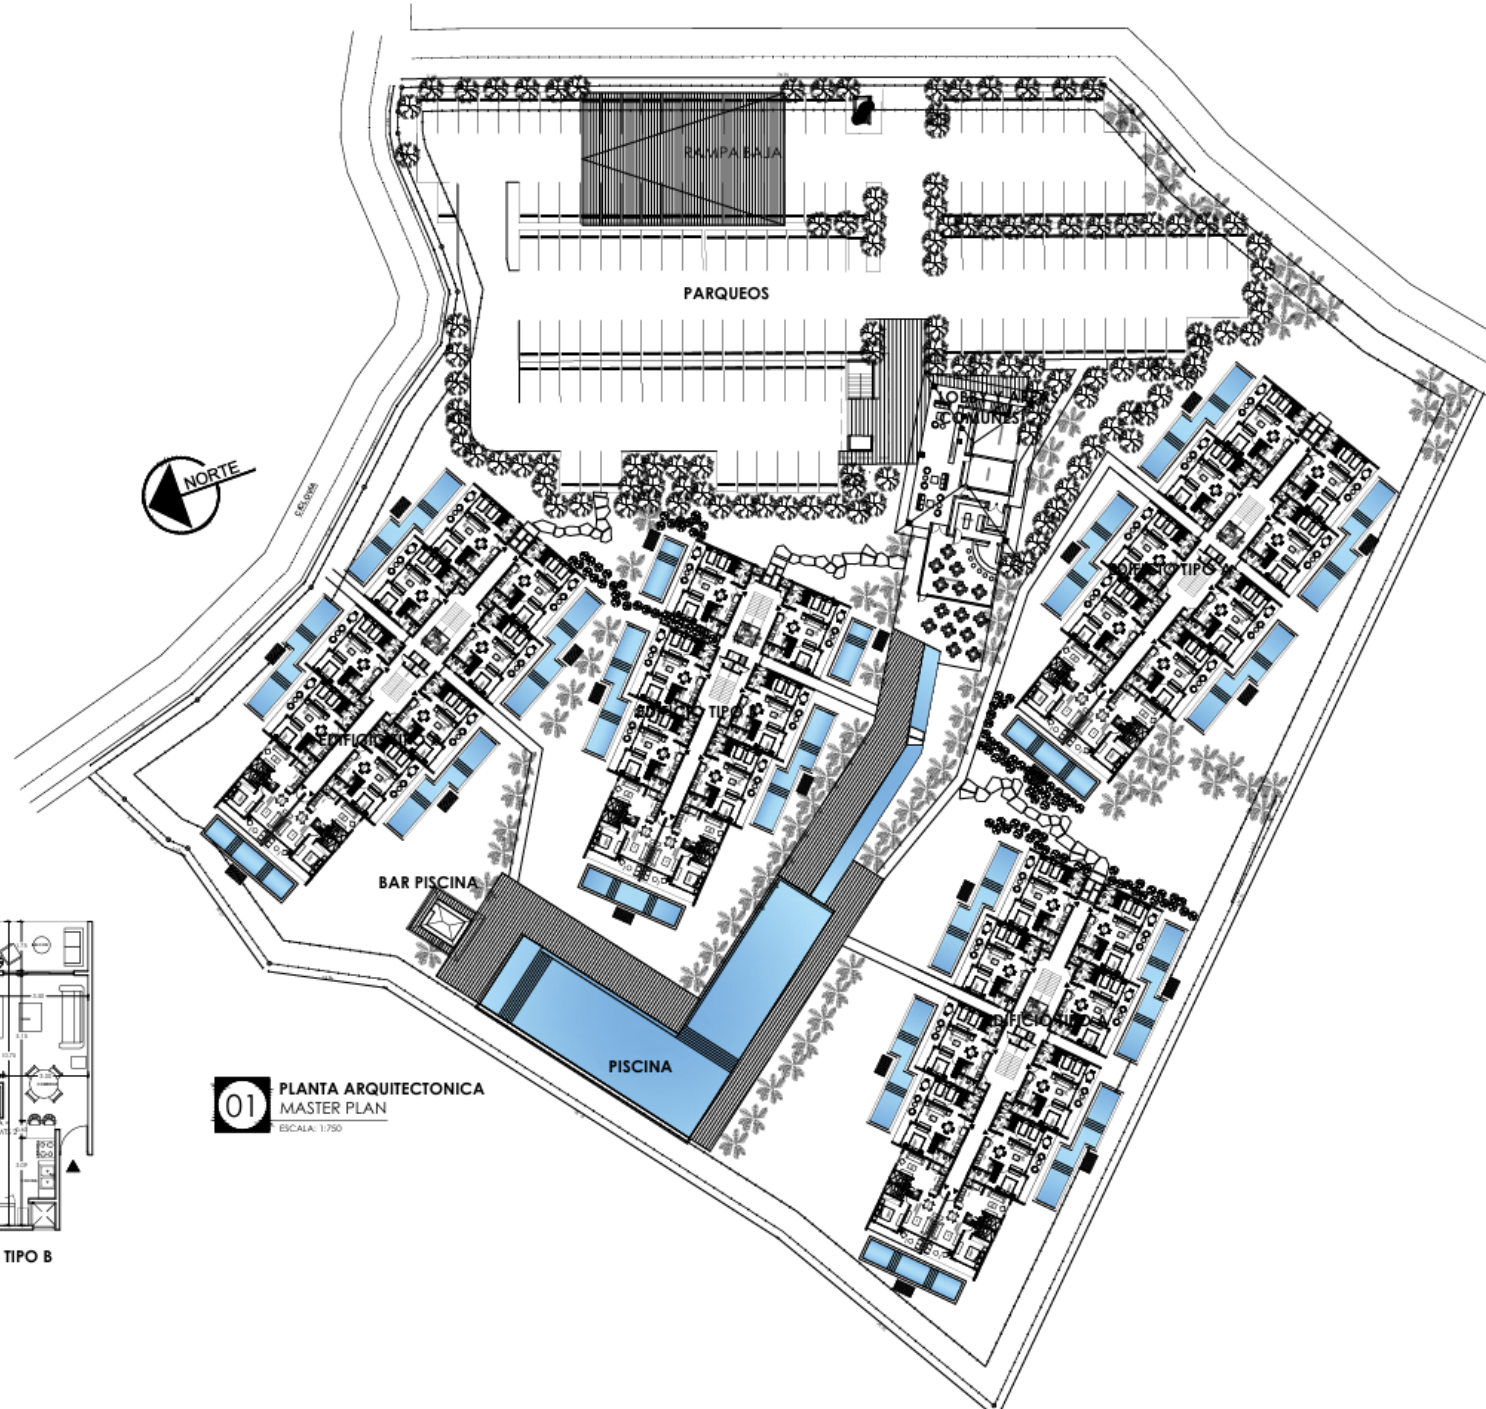

01 PLANTA ARQUITECTONICA
MASTER PLAN
ESCALA: 1:750

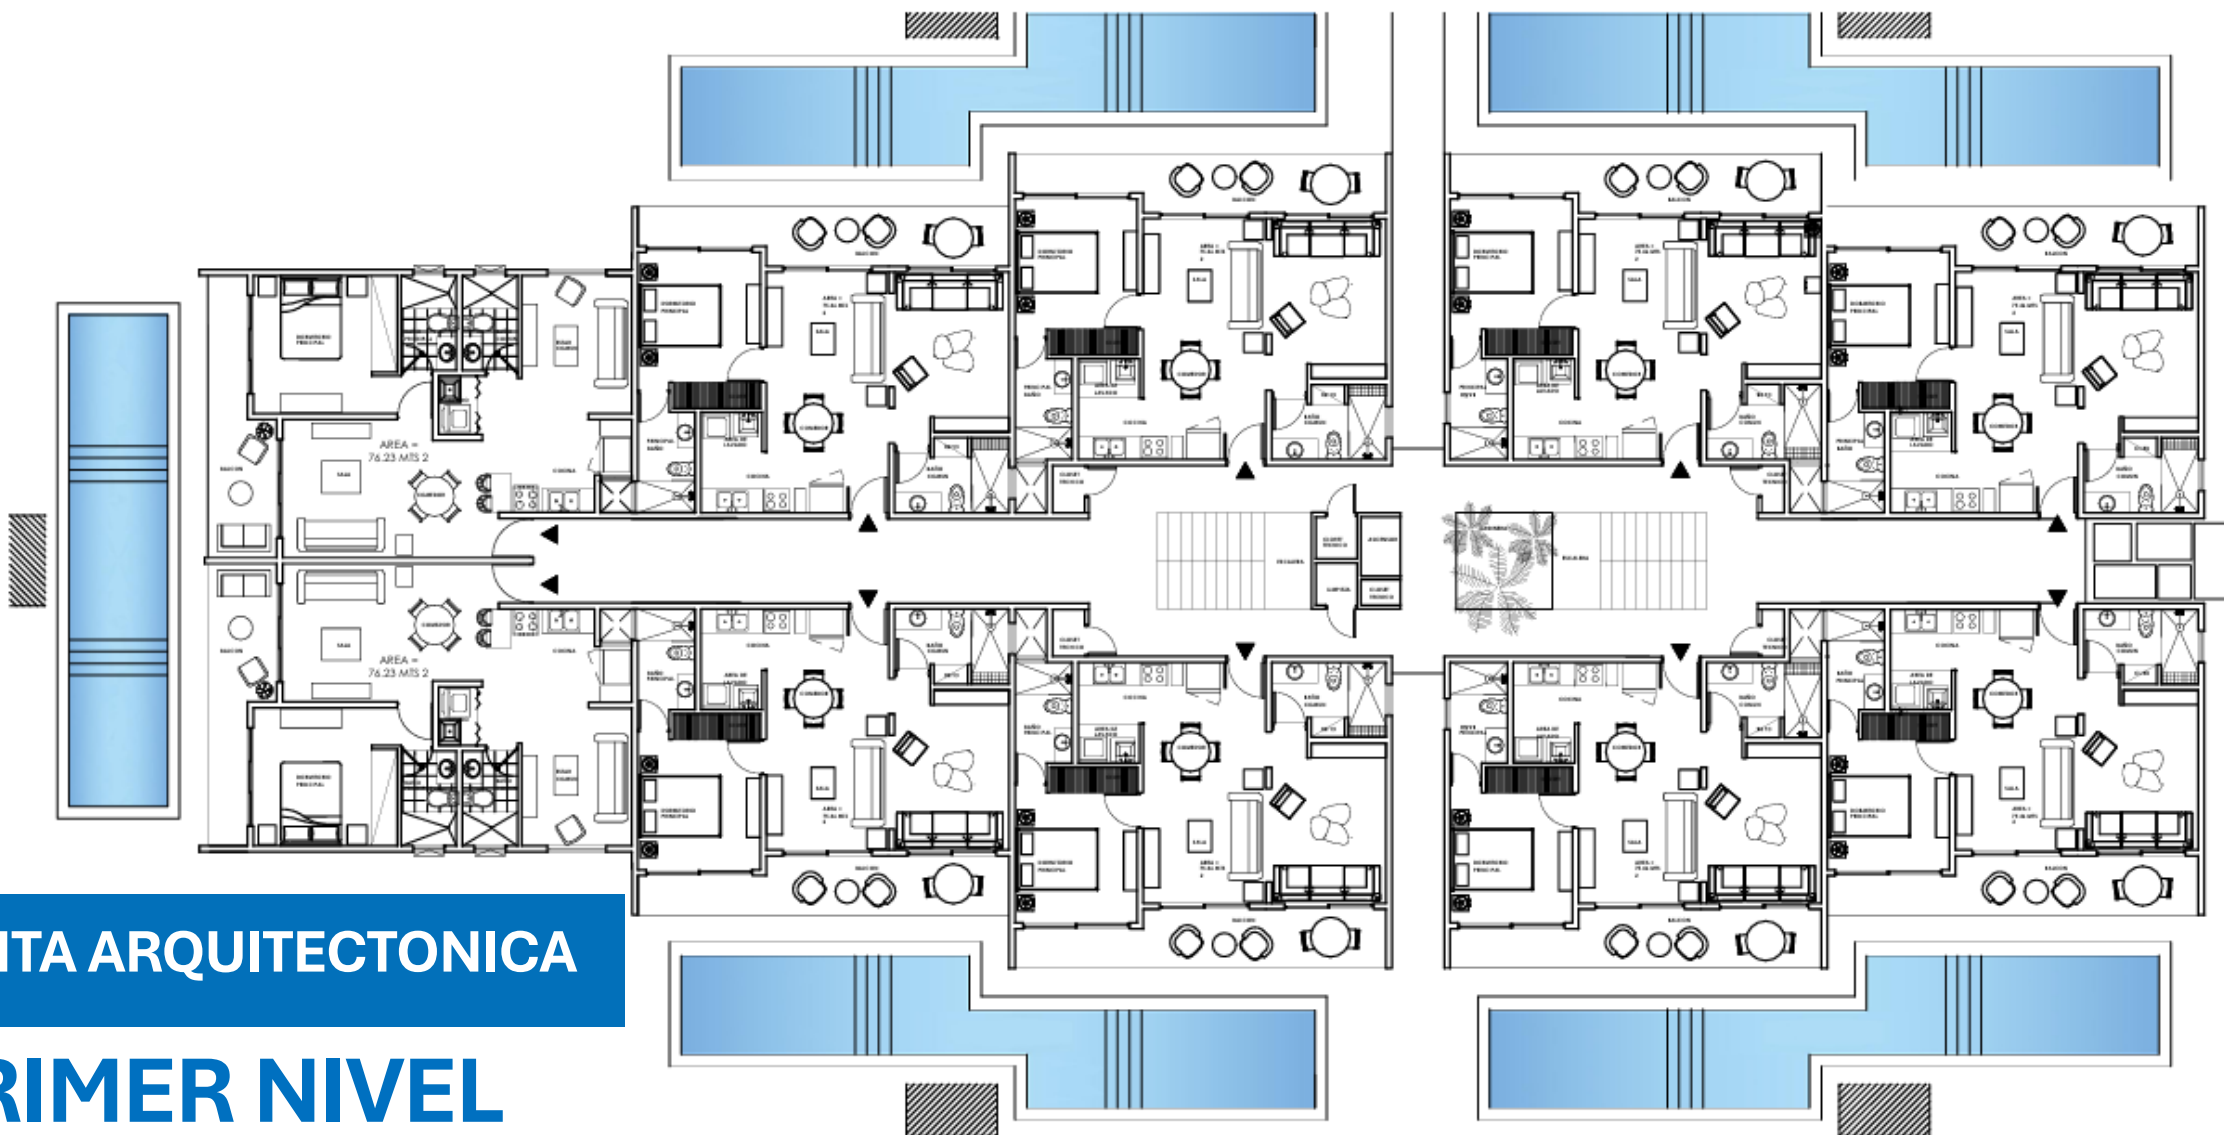


PLANTA ARQUITECTONICA

PRIMER NIVEL



**PLANTA
ARQUITECTONICA**

SEGUNDO Y TERCER NIVEL

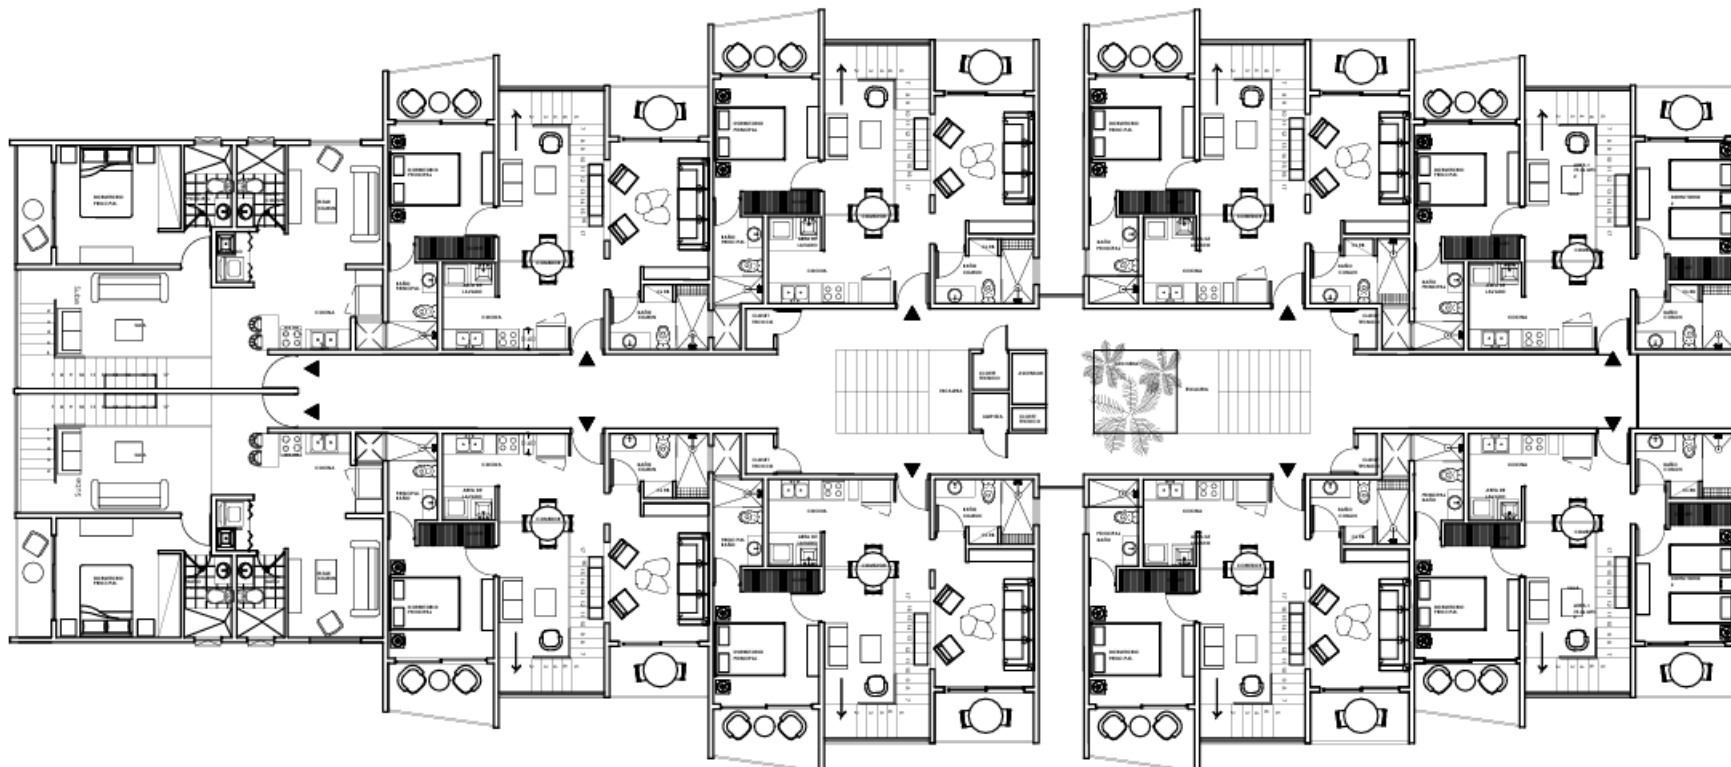


PLANTA ARQUITECTONICA

CUARTO NIVEL Y TERRAZA
PENTHOUSE




DISTRIBUCIÓN DE BLOQUES

- BLOQUE A
 - 10 Apartamentos con Swim Up
 - 20 Apartamentos con jacuzzi
 - 10 Penthouse con Jacuzzi y terraza
- BLOQUE B
 - 8 Apartamentos con Swim Up
 - 16 Apartamentos con jacuzzi
 - 8 Penthouse con Jacuzzi y terraza

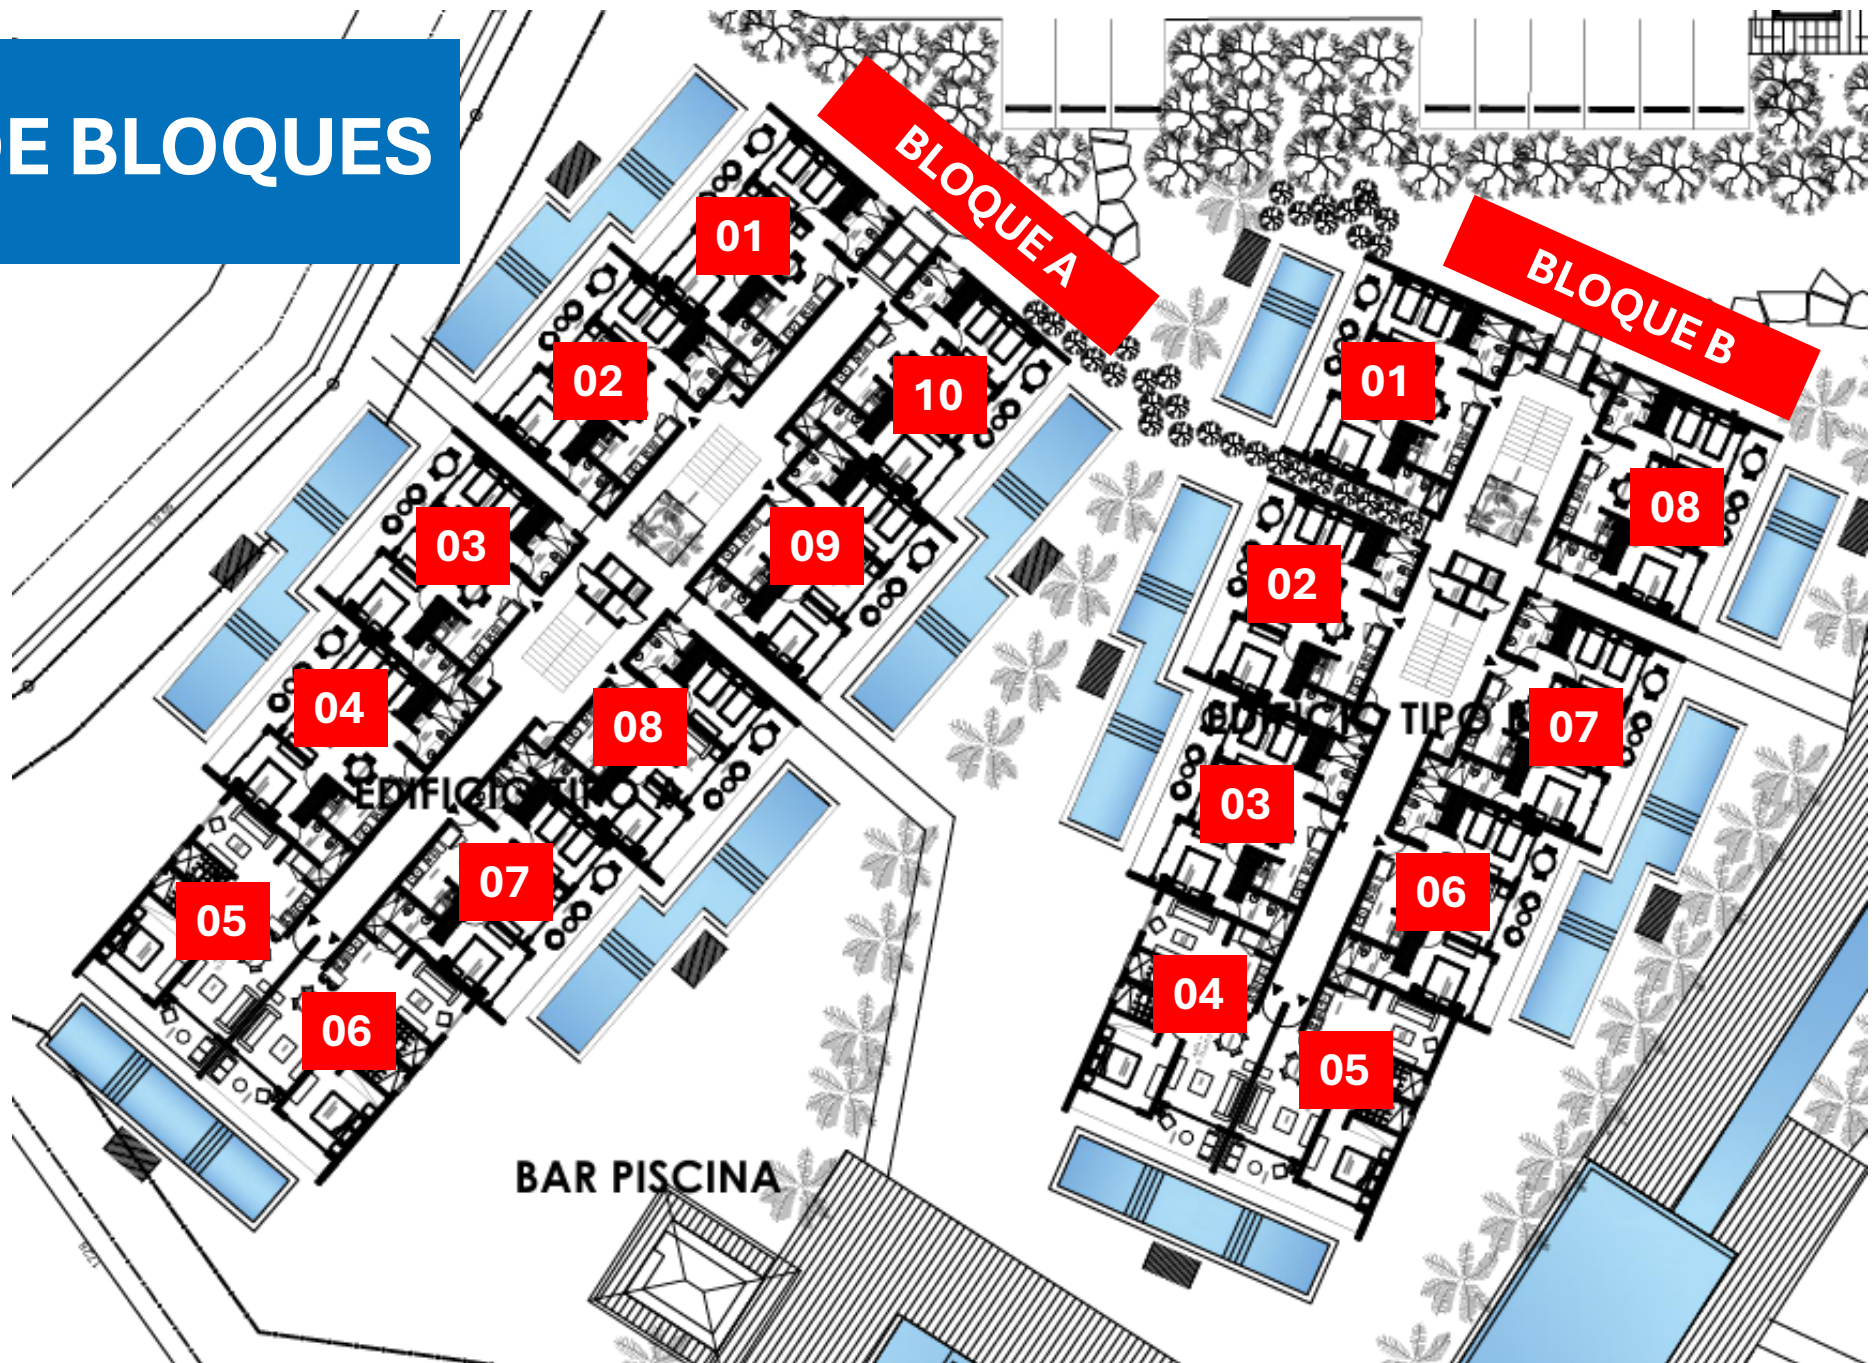

PLAN DE PAGO

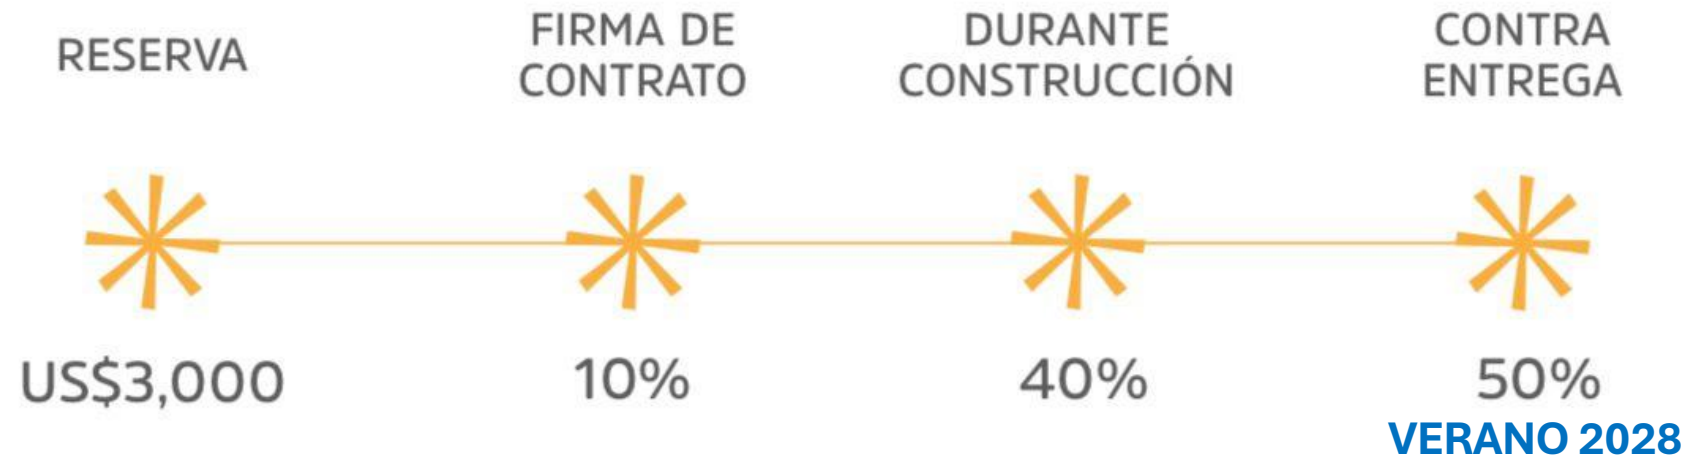



NEW HAUS

PARA MÁS INFORMACIÓN O VISITAR EL APARTAMENTO MODELO:
CONTACTA A TU AGENTE INMOBILIARIO